

Cabinet: VINCI - ARCHI

VINCI


ARCHI

GENERALE


Cité Allia Diène : Résidence BOCAR FATY

PROMOTEUR

VILLA DIASPORA F4 / nbr 150

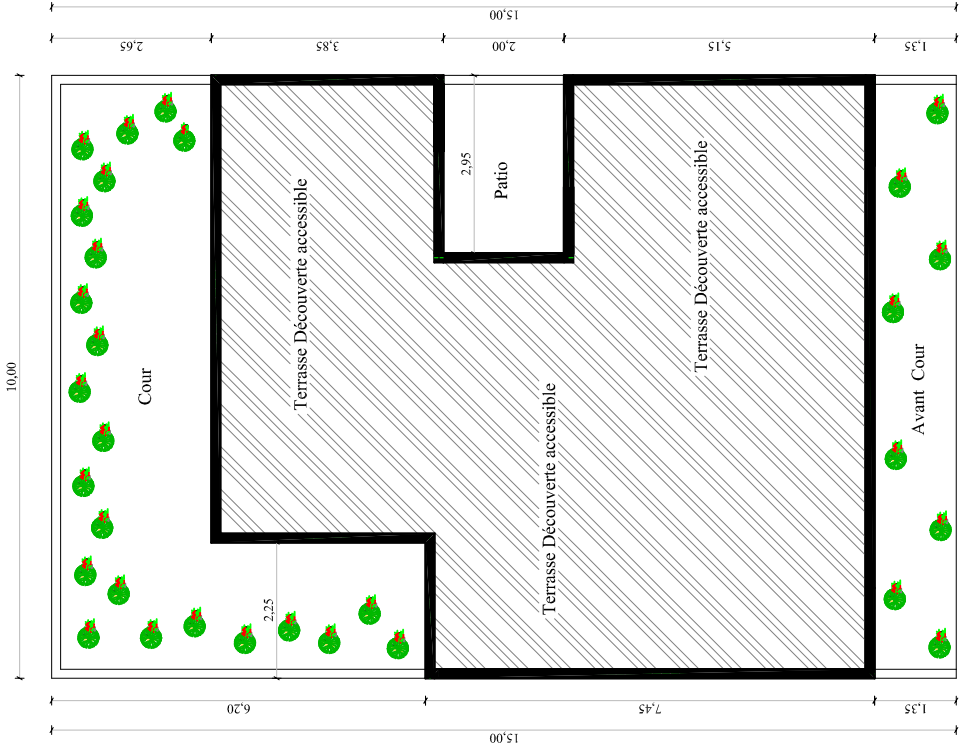

PLAN MASSE      Echelle:1/100ème

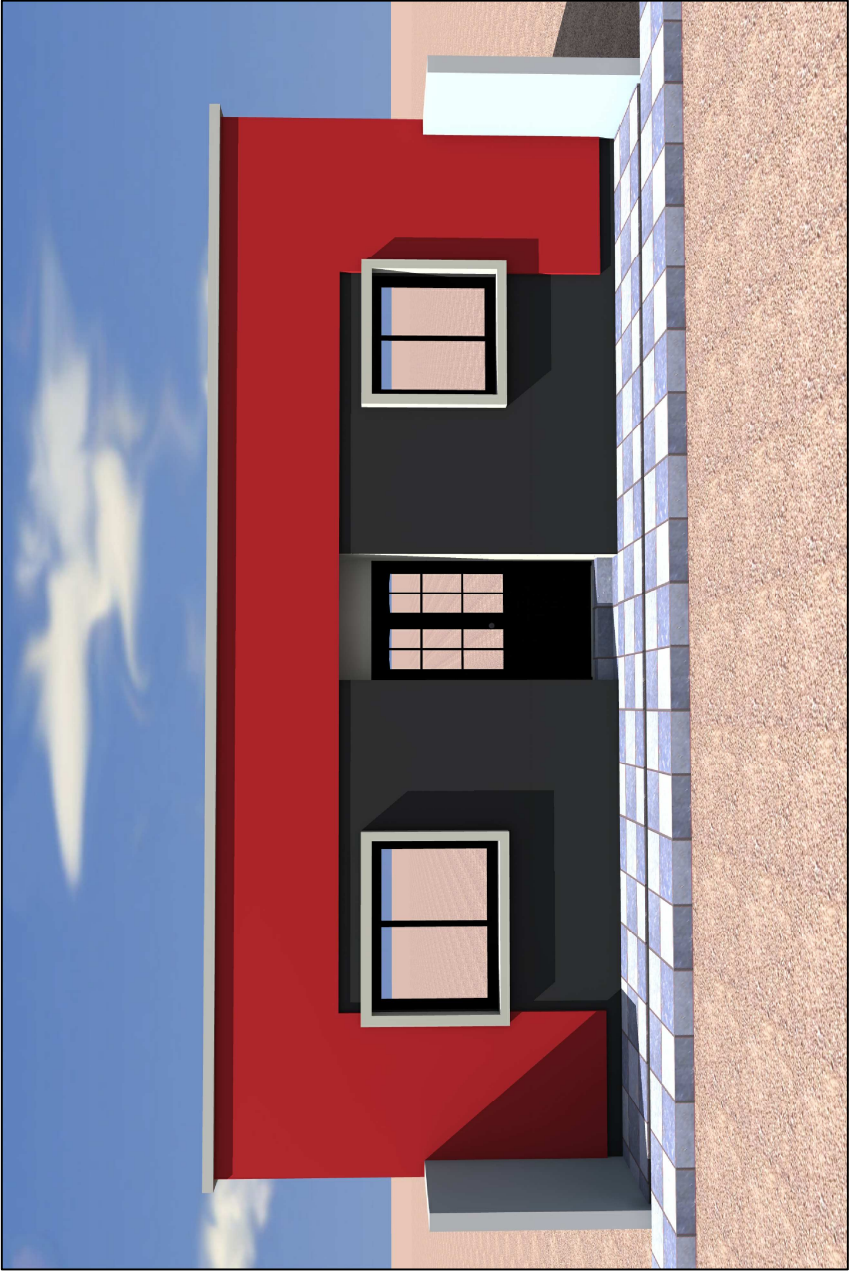

PERCPECTIVE éch: 1/100 ème

PROMOTEUR : SCI / COSETRAM

PLANS D' ARCHITECTURE

Villa Type F4 - plan masse / perspective