

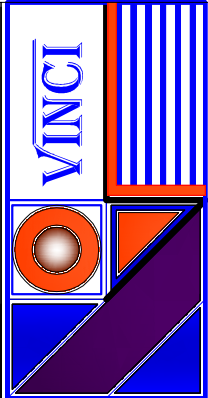


<p>Cabinet: VINCI - ARCHI</p> 	<p>PROMOTEUR</p>
<p>ARCHI</p> <p>GENERALE</p> <p>Cité Allia Diène : Résidence BOCAR FATY</p>	

VILLA: R+1 de LUX / nbr:175

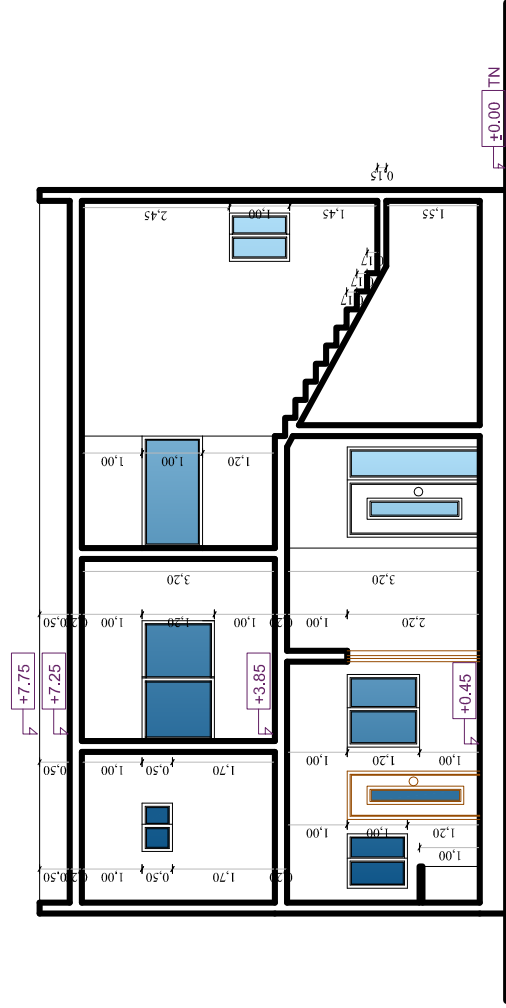

PLAN DE COUPE AA Echelle:1/100ème

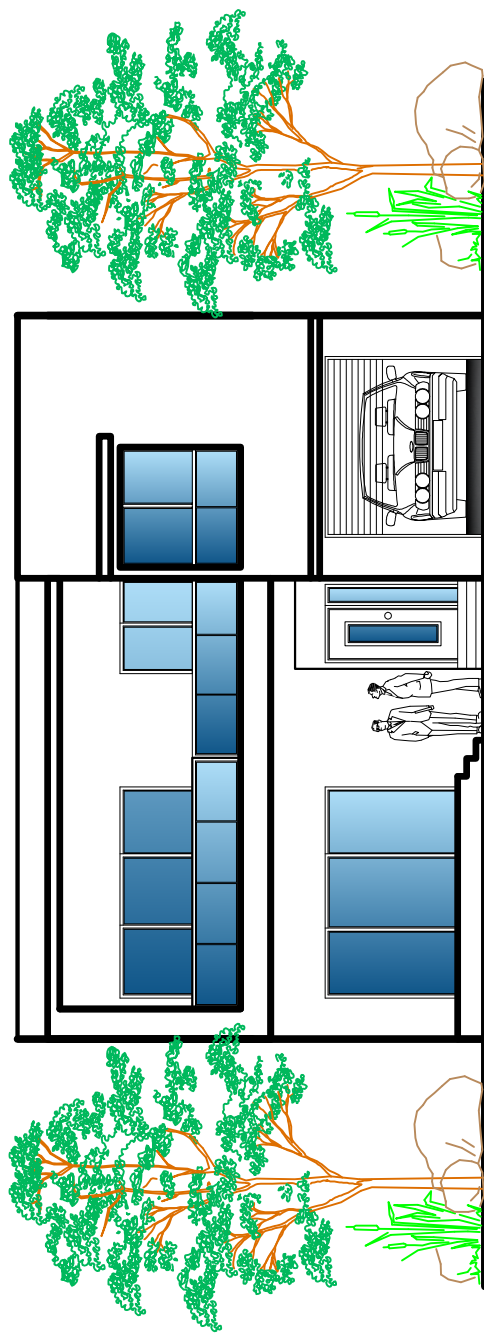

FACADE PRINCIPALE

PROMOTEUR : SCI / COSETRAM

# PLANS D' ARCHITECTURE

# Villa Type F3 -plan coupe / facade