



Cabinet: VINCI - ARCHI




PROMOTEUR


ARCHI GENERALE

Cité Allia Diène : Résidence BOCAR FATY

IMMEUBLE R+4 de LUX F4 / nbr 100

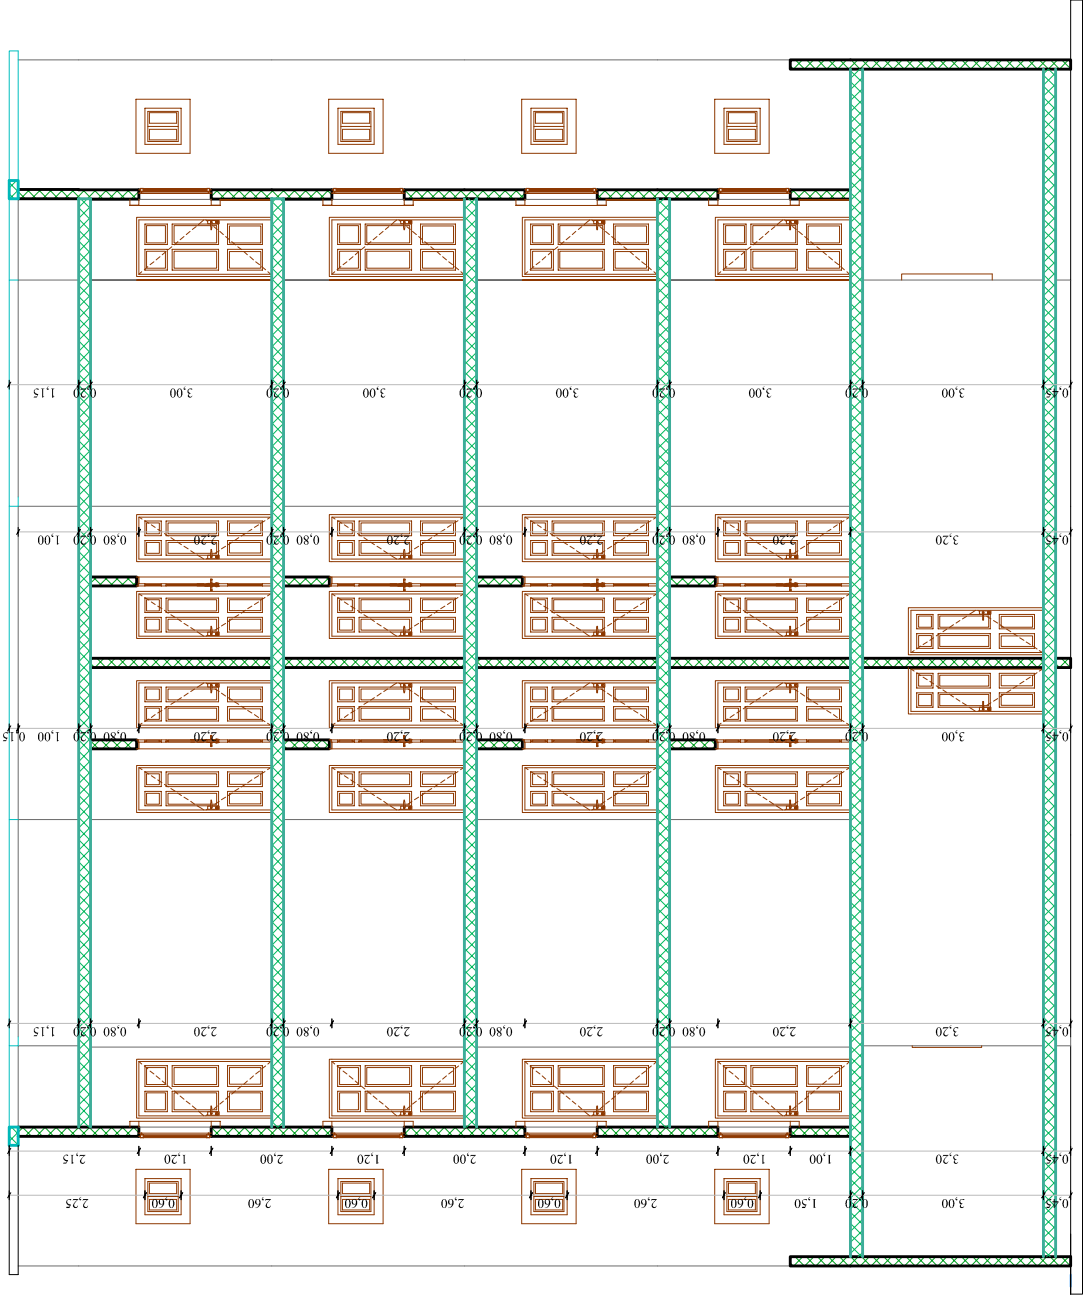

PLAN DE COUPE AA

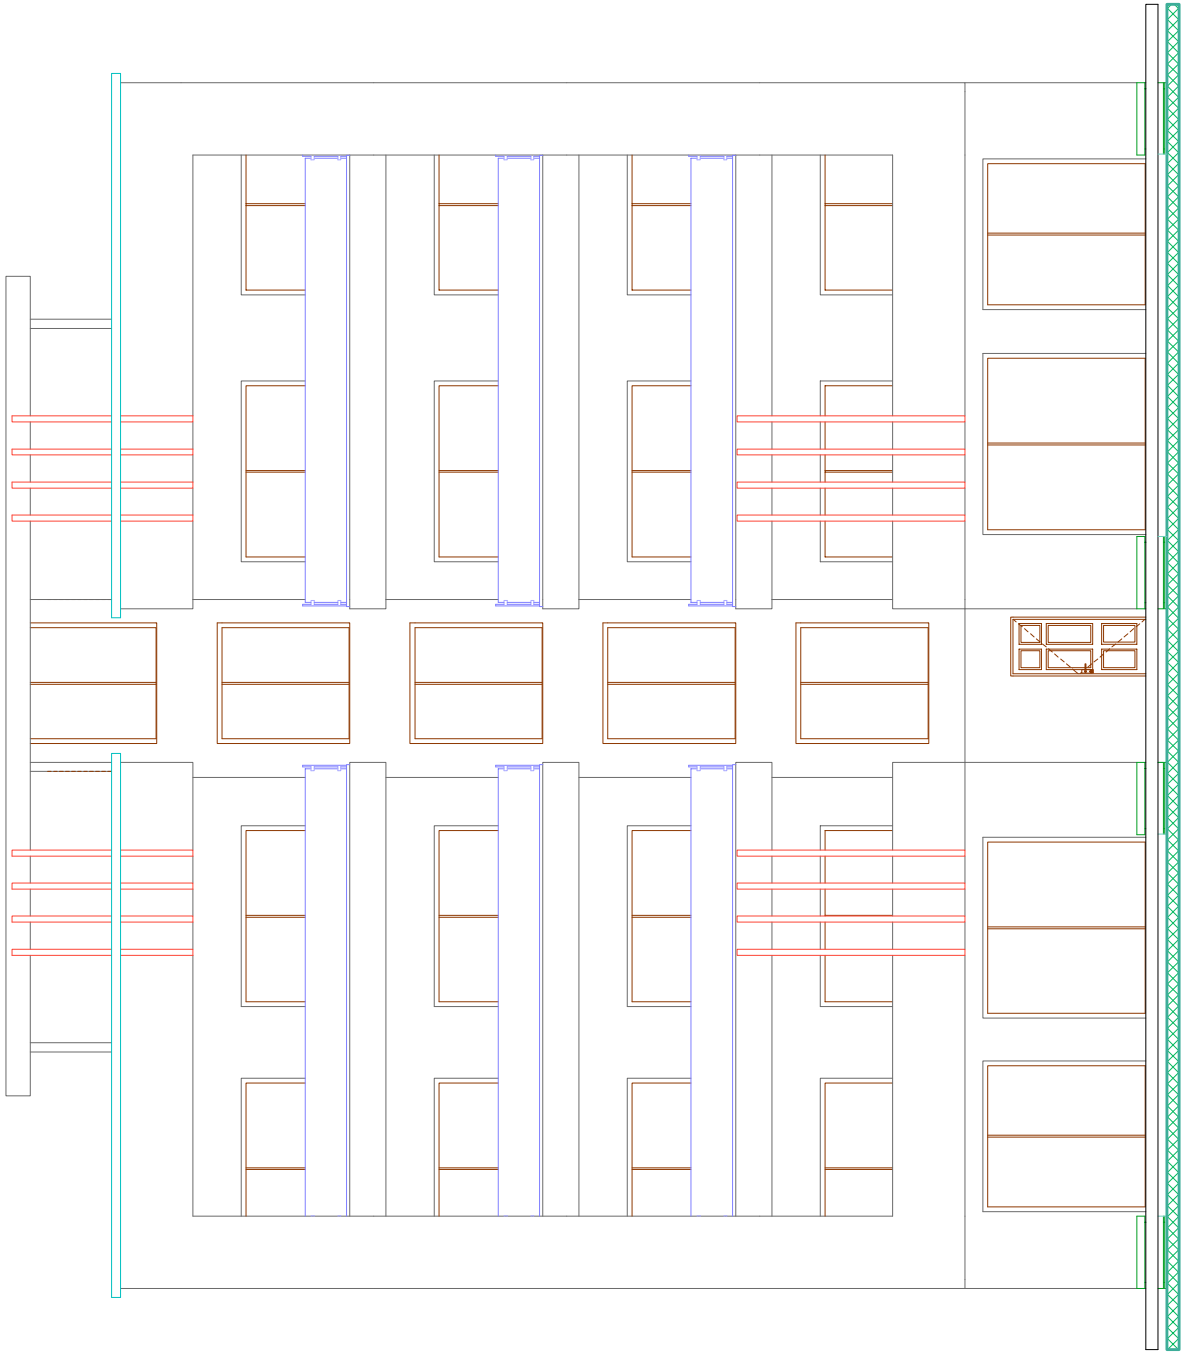

FACADE PRINCIPALE Echelle:1/100ème

PROMOTEUR : SCI / COSETRAM

PLANS D' ARCHITECTURE

Villa Type F4 _facade / coupe