



Cabinet: VINCI - ARCHI

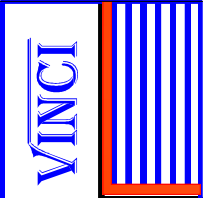


PROMOTEUR



ARCHI      GENERALE

Cité Allia Diène : Résidence BOCAR FATY

VILLA SOCIAUX F3 / nbr 150

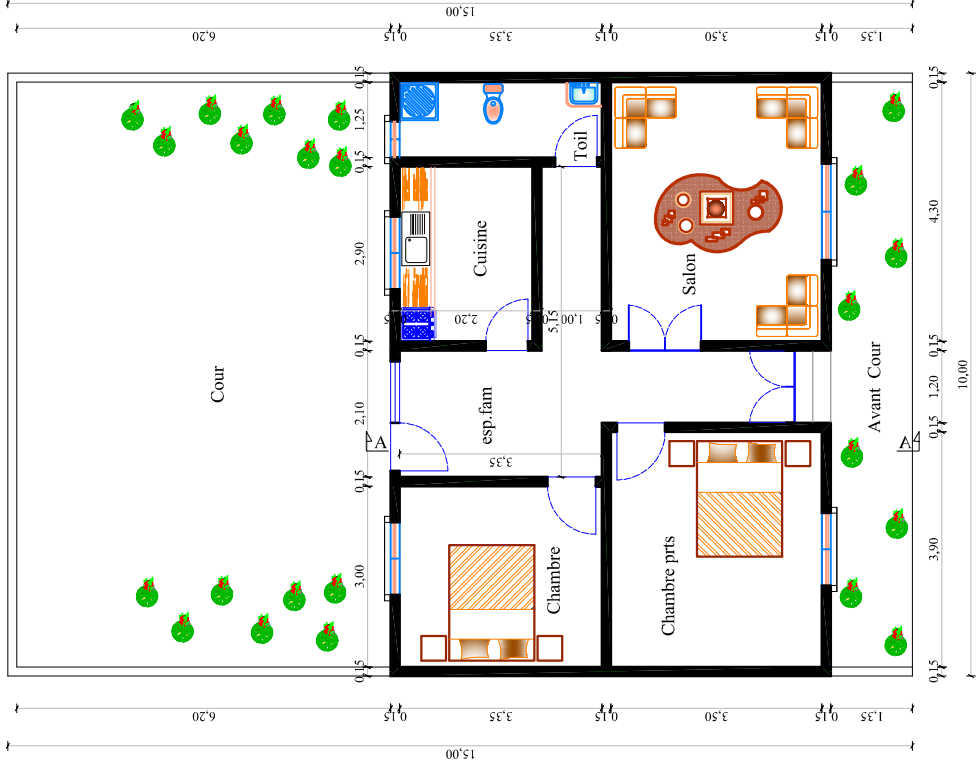

PLAN DU RDC    Echelle:1/100ème

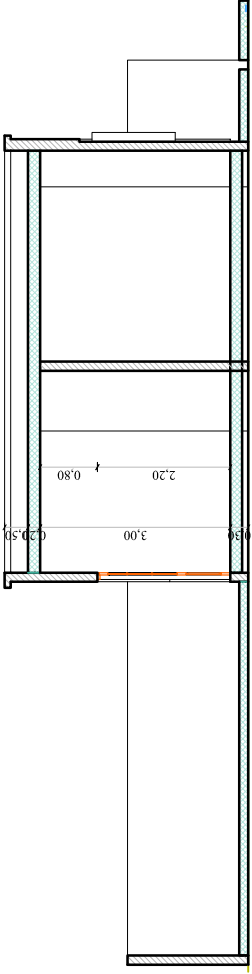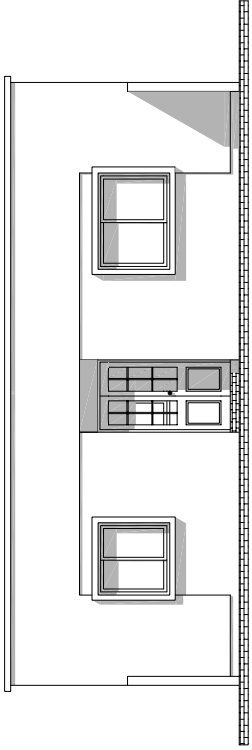

PROMOTEUR : SCI / COSETRAM

PLANS D' ARCHITECTURE

Villa Type F3 - rdc - coupe - facade